


VIVIENDA 2 DORMITORIOS
TIPO V2D.6 | PLANTA 1ª
VIVIENDA 02

SUPERFICIE ÚTIL 85.26 m²

SUPERFICIE CONSTRUIDA 100.91 m²

SUPERFICIE CON EECC 129.20 m²

TERRAZAS 11.08 m²

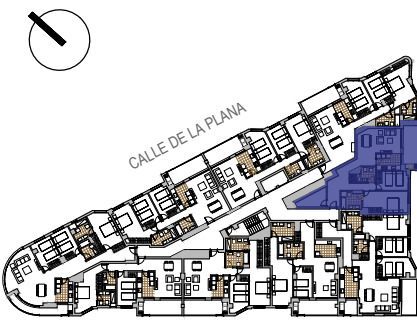

CALIFICACIÓN ENERGÉTICA DEL PROYECTO ETIQUETA

DATOS DEL EDIFICIO


Número de edificio	Localización / Referencia	Tipo de edificio	Edificio de Vivienda (Bosque Completo)
Año: 2018	Dirección: la Plana 2		
CTE HE 2013	Municipio: Torret		
Referencia catastral: 7832011148714	C.P.: 46100		
	C. Autónoma: Comunidad Valenciana		

ESCALA DE LA CALIFICACIÓN ENERGÉTICA

A	más eficiente		
B		29	5
C			
D			
E			
F			
G	más eficiente		

REGISTRO: N2018VJ002187 30/07/2028

VERIFICACIÓN DE LA EFICIENCIA ENERGÉTICA

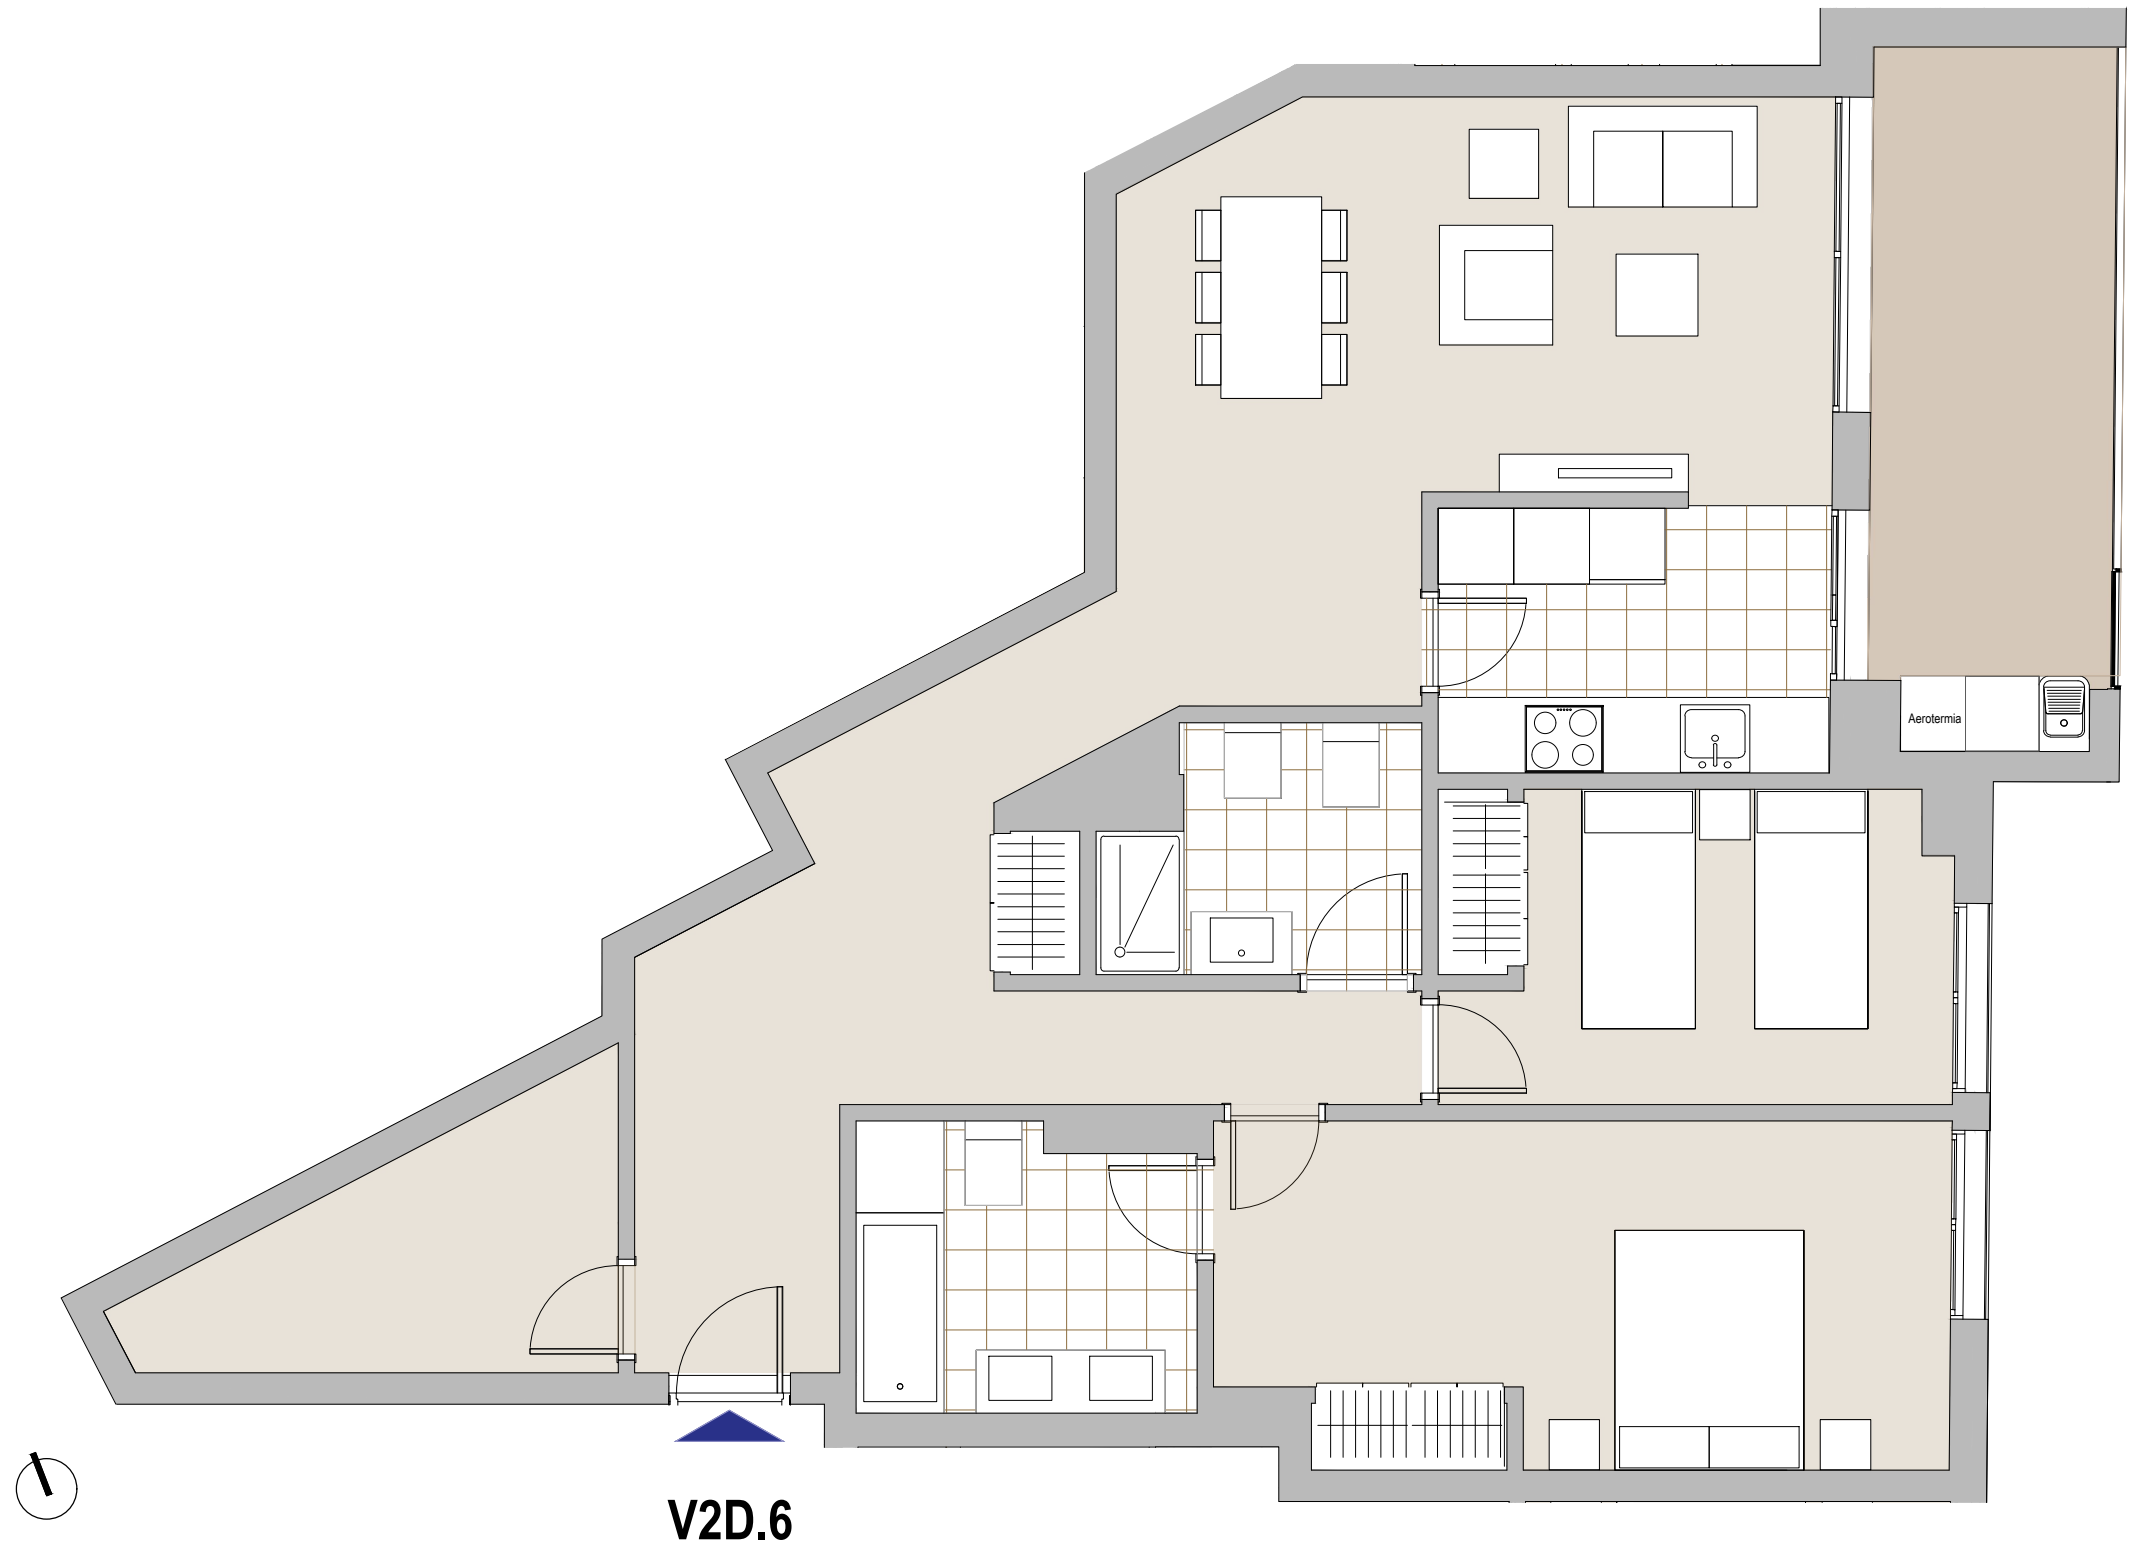

ESCALA GRÁFICA

PROMUEVE:
BALMES AVANZA S.L.

COMERCIALIZA:
avanza urbana

PROYECTA:
ARQUEHA

NOTA: El presente documento es de carácter informativo. Los planos y las superficies expresadas podrán experimentar variaciones por exigencias técnicas del proyecto. Todo el mobiliario, armarios y electrodomésticos, son meramente decorativos.